MESTSKÉ DIVADLO ŽILINA

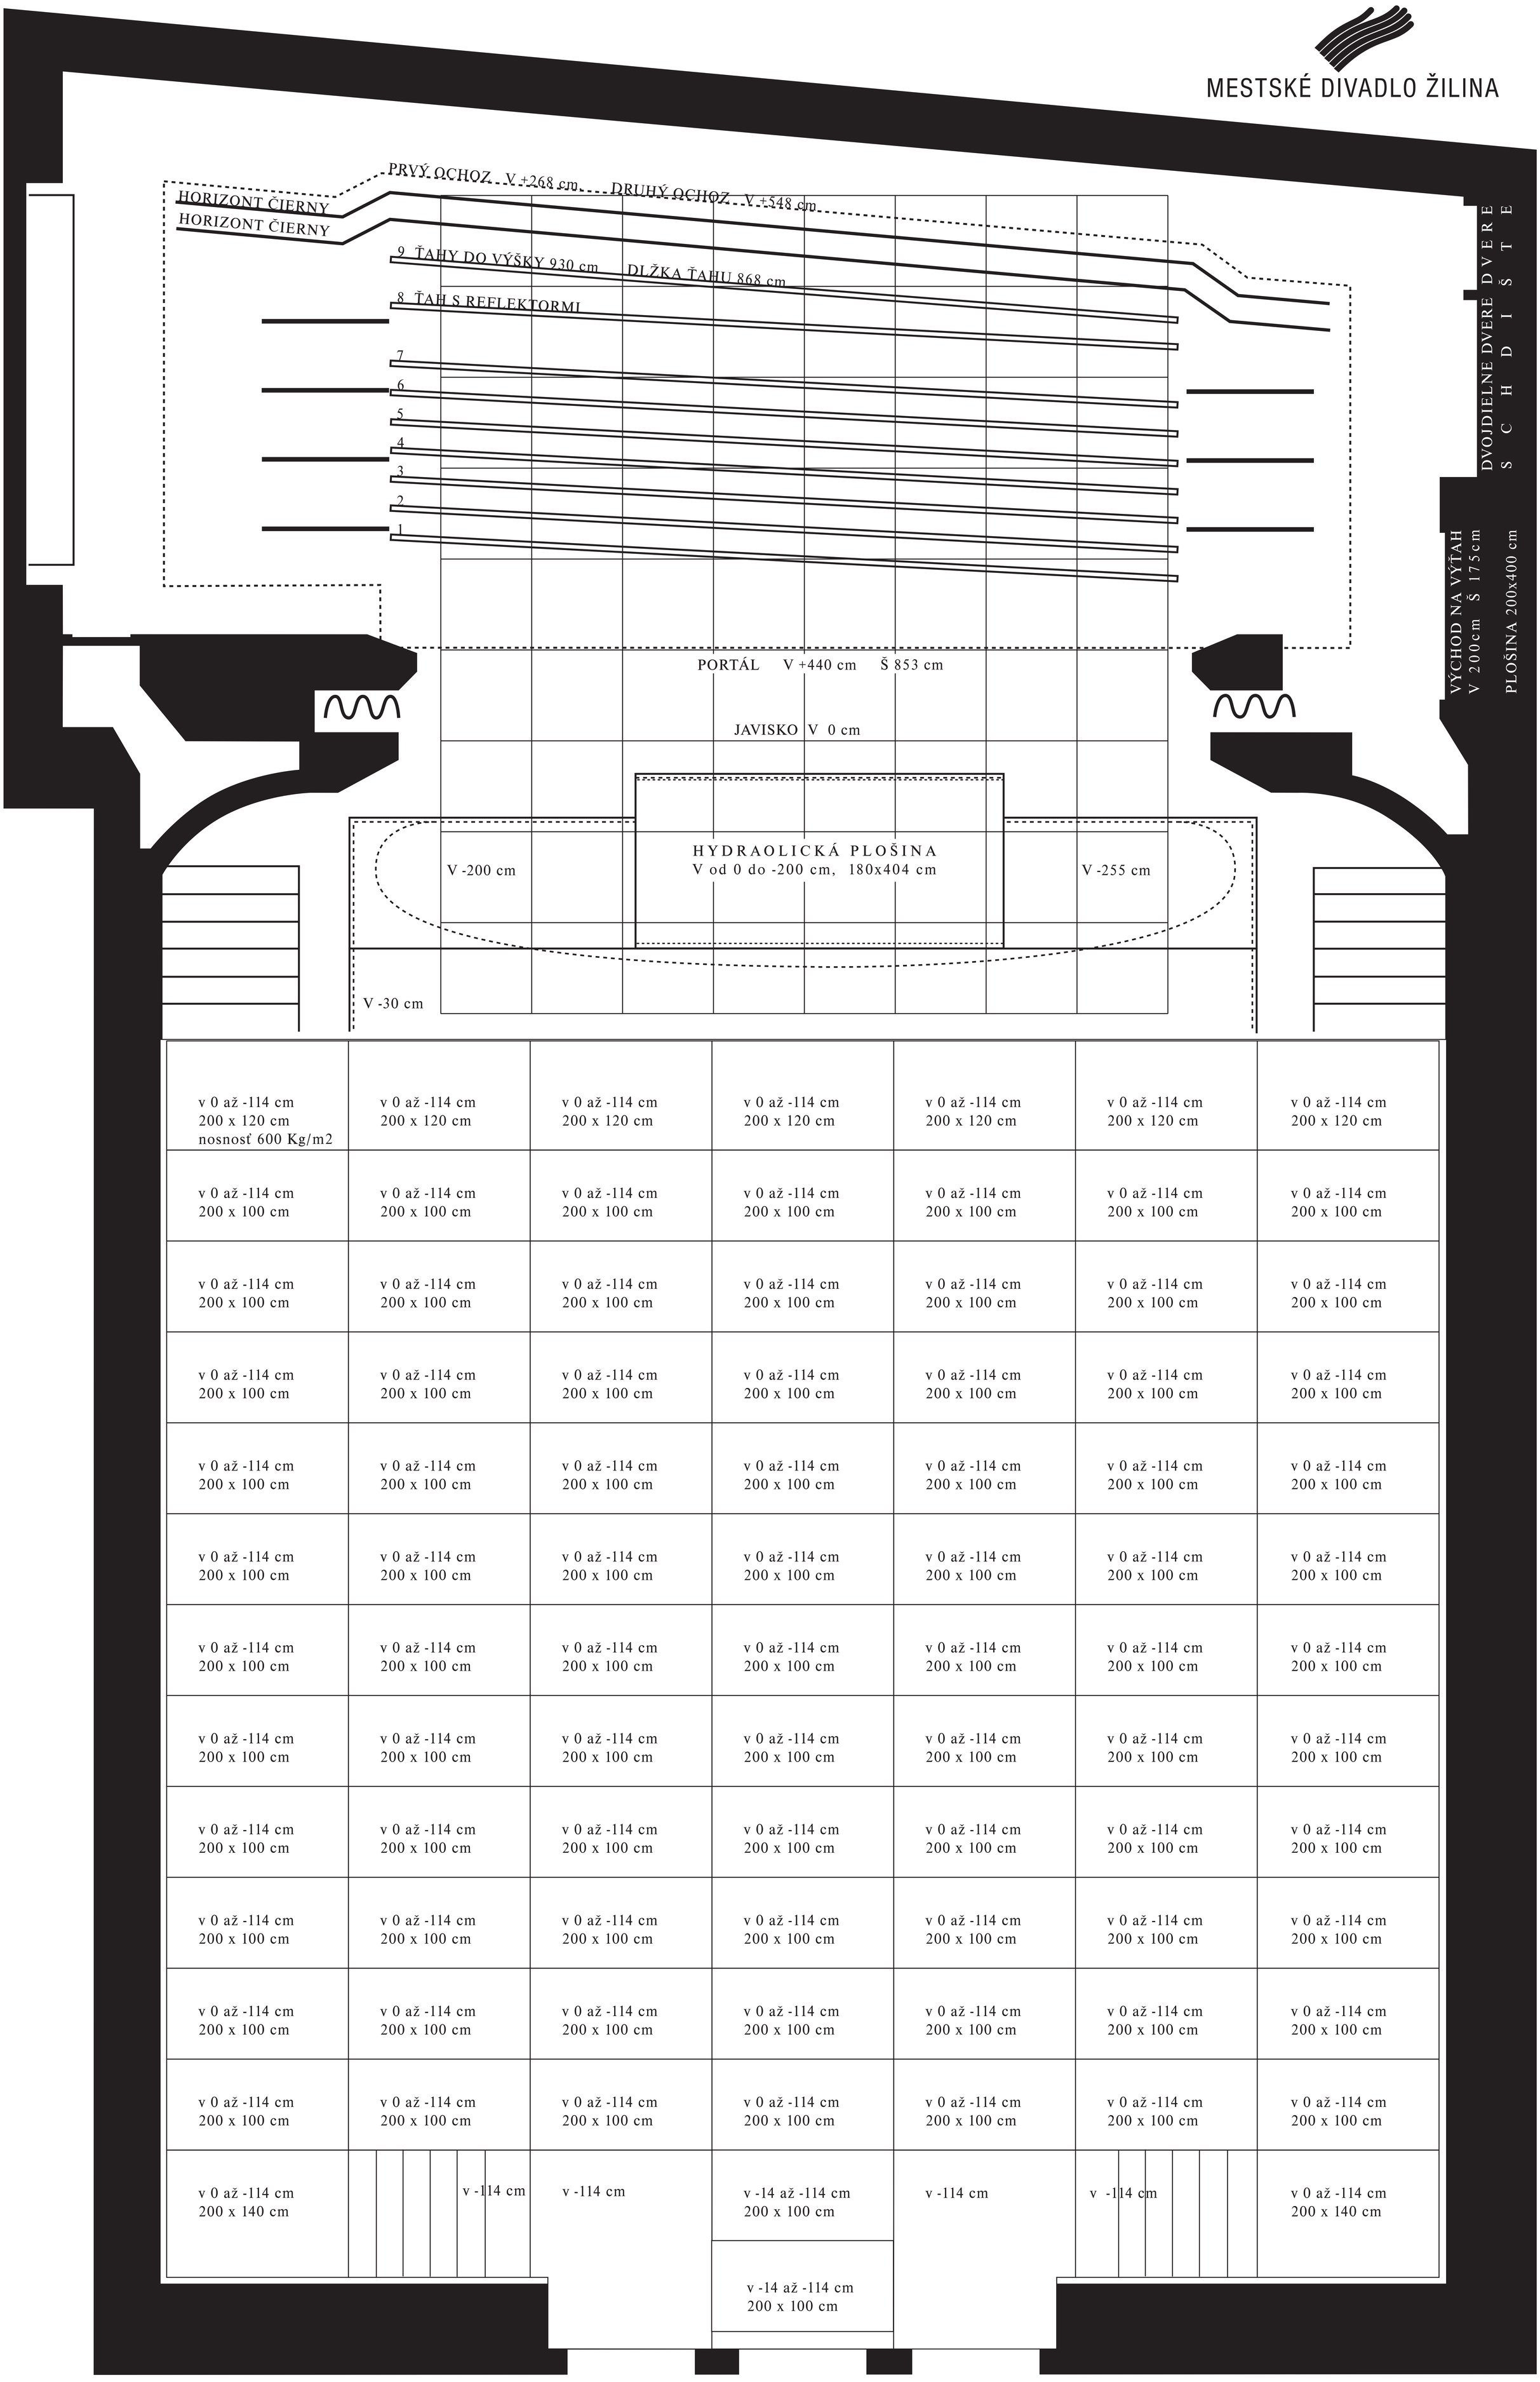
PRVÝ OCHOZ V +268 cm
DRUHÝ OCHOZ V +548 cm
HORIZONT ČIERNY
HORIZONT ČIERNY
9 ŤAHY DO VÝŠKY 930 cm
DĽŽKA ŤAHU 868 cm
8 ŤAH S REFLEKTORMI
7
6
5
4
3
2
1
PORTÁL V +440 cm Š 853 cm
JAVISKO V 0 cm
HYDRAOLICKÁ PLOŠINA
V od 0 do -200 cm, 180x404 cm
V -200 cm
V -255 cm
V -30 cm
DVOJDIELNE DVERE
SCHODIŠTE
VÝCHOD NA VÝŤAH
V 200cm Š 175cm
PLOŠINA 200x400 cm
v 0 až -114 cm
200 x 120 cm
nosnosť 600 Kg/m2
v 0 až -114 cm
200 x 120 cm
v 0 až -114 cm
200 x 120 cm
v 0 až -114 cm
200 x 120 cm
v 0 až -114 cm
200 x 120 cm
v 0 až -114 cm
200 x 120 cm
v 0 až -114 cm
200 x 120 cm
v 0 až -114 cm
200 x 100 cm
v 0 až -114 cm
200 x 100 cm
v 0 až -114 cm
200 x 100